


Allegato 1 – Planimetria di dettaglio individuazione beni

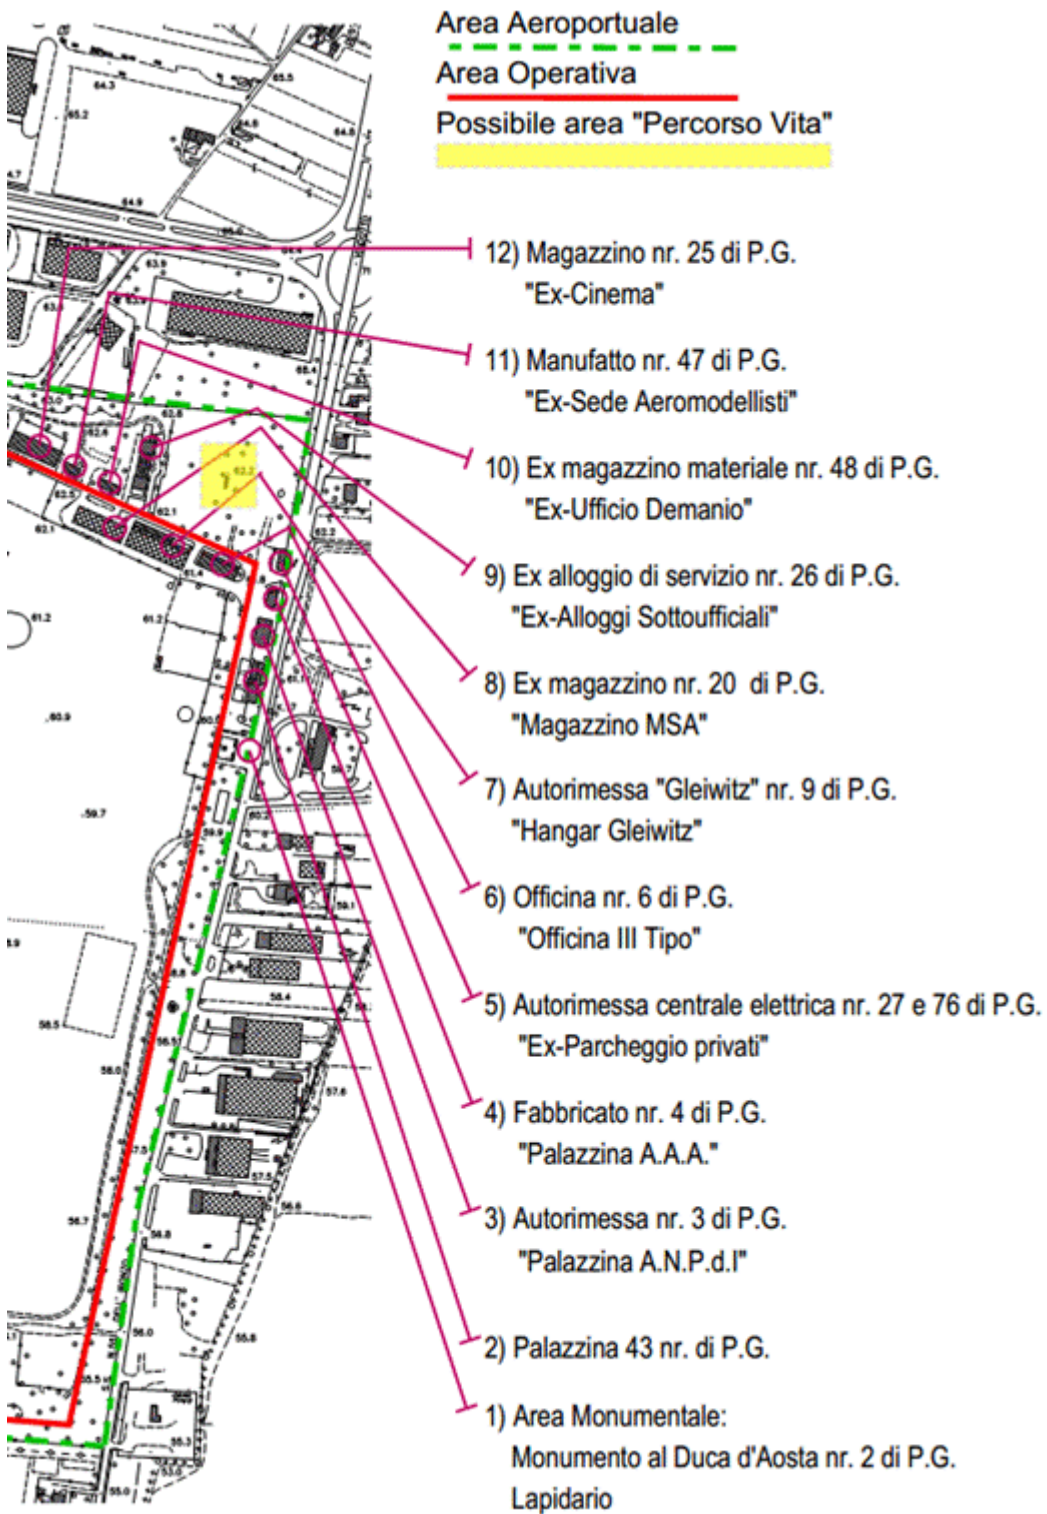

NB: Per il fabbricato n.4 la superficie oggetto della sub-concessione è parziale.